


# KULTURNÍ DŮM BERNARTICE NAD ODROU

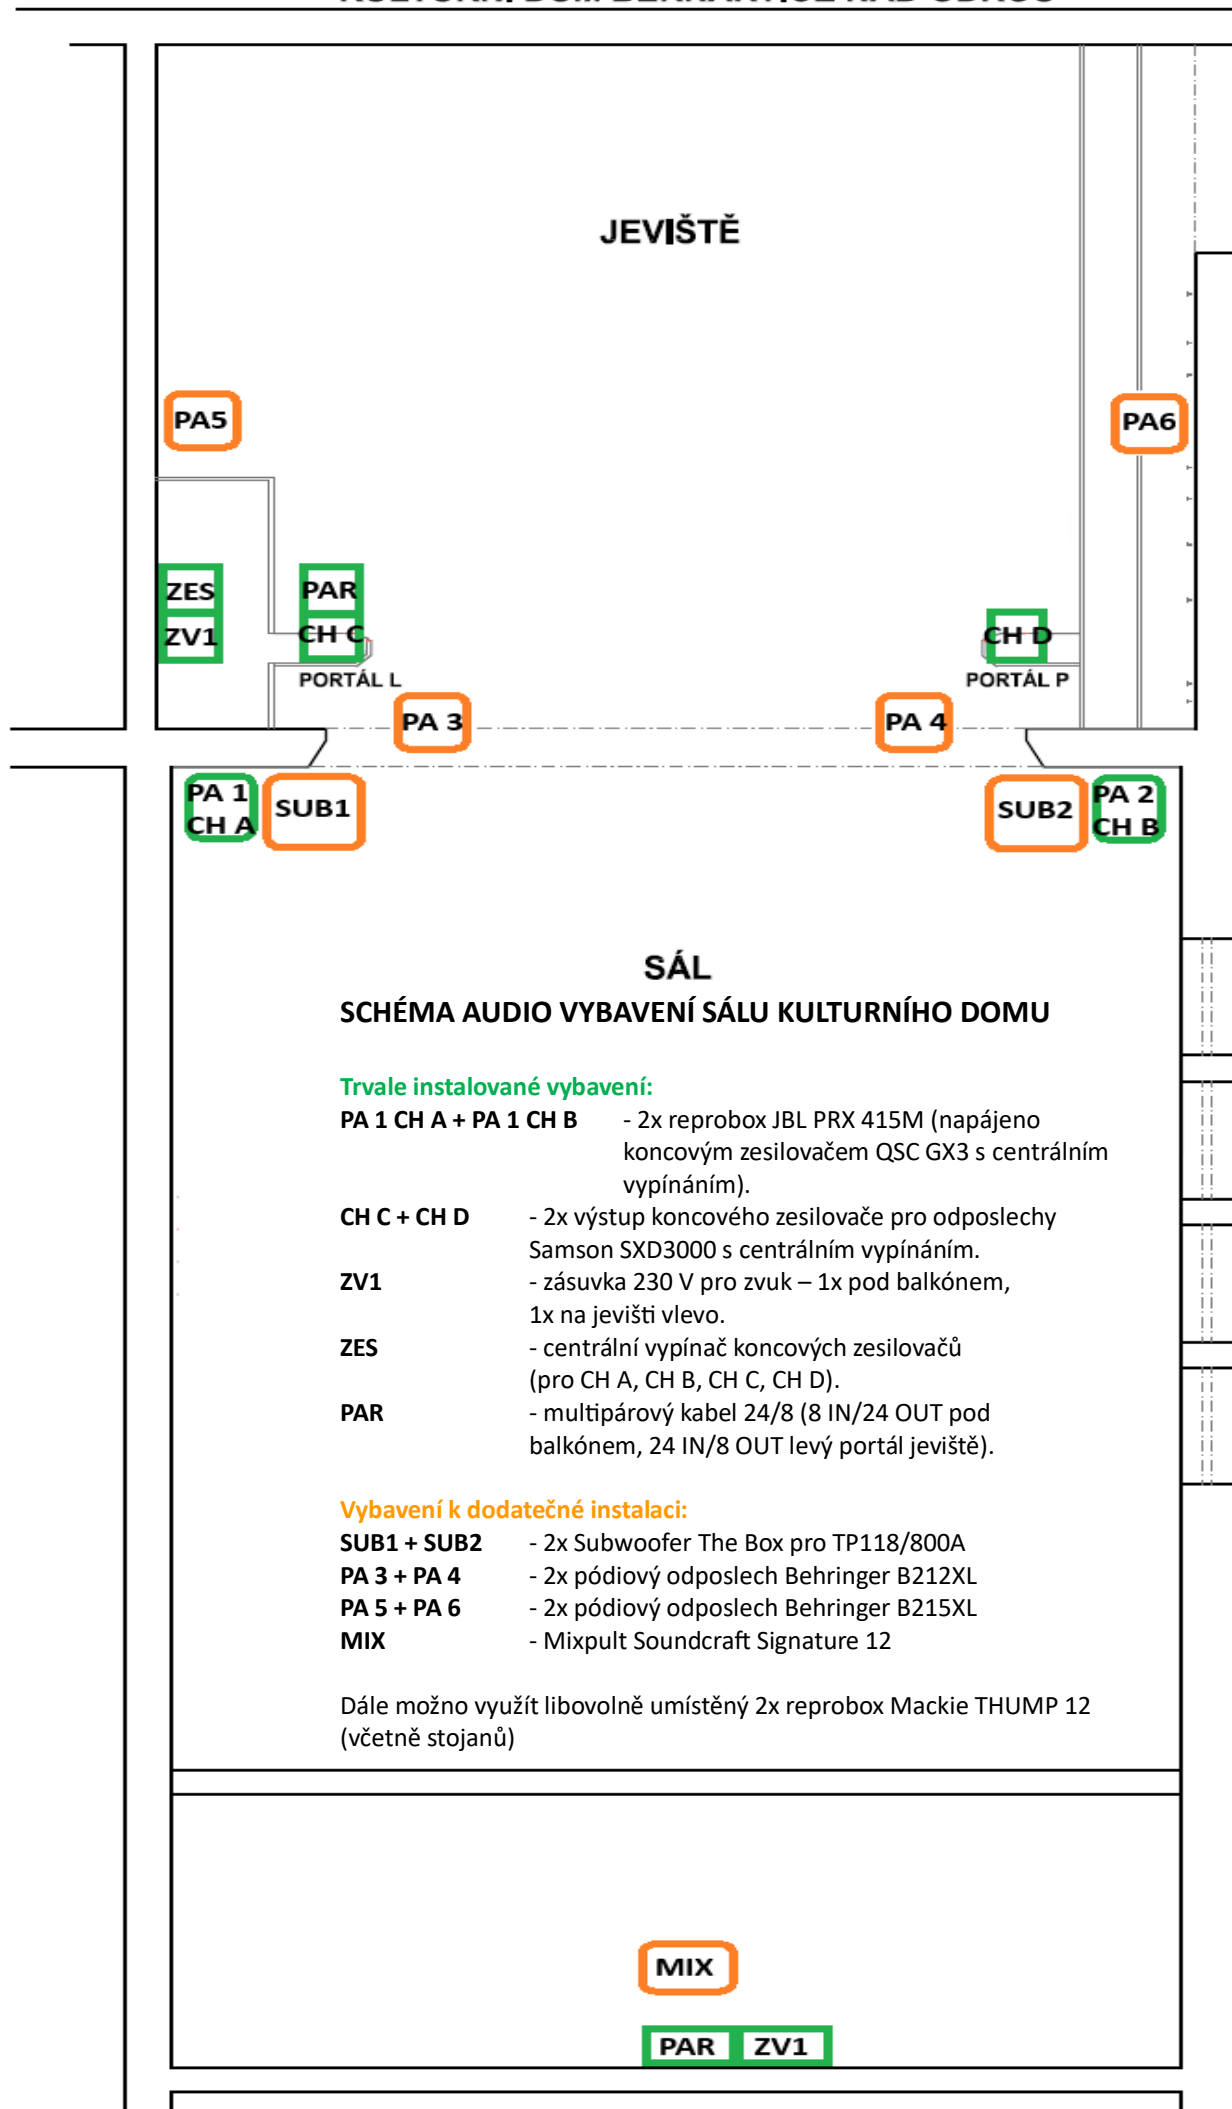

JEVIŠTĚ

PA5

PA6

ZES  
ZV1

PAR  
CH C

PORTÁL L

PA3

CH D

PORTÁL P

PA4

PA1  
CH A

SUB1

SUB2

PA2  
CH B

SÁL

## SCHÉMA AUDIO VYBAVENÍ SÁLU KULTURNÍHO DOMU

### Trvale instalované vybavení:

- PA 1 CH A + PA 1 CH B** - 2x reprobox JBL PRX 415M (napájeno koncovým zesilovačem QSC GX3 s centrálním vypínáním).
- CH C + CH D** - 2x výstup koncového zesilovače pro odposlechy Samson SXD3000 s centrálním vypínáním.
- ZV1** - zásuvka 230 V pro zvuk – 1x pod balkónem, 1x na jevišti vlevo.
- ZES** - centrální vypínač koncových zesilovačů (pro CH A, CH B, CH C, CH D).
- PAR** - multipárový kabel 24/8 (8 IN/24 OUT pod balkónem, 24 IN/8 OUT levý portál jeviště).

### Vybavení k dodatečné instalaci:

- SUB1 + SUB2** - 2x Subwoofer The Box pro TP118/800A
- PA 3 + PA 4** - 2x pódiový odposlech Behringer B212XL
- PA 5 + PA 6** - 2x pódiový odposlech Behringer B215XL
- MIX** - Mixpult Soundcraft Signature 12

Dále možno využít libovolně umístěný 2x reprobox Mackie THUMP 12 (včetně stojanů)

MIX

PAR ZV1