KULTURNÍ DŮM BERNARTICE NAD ODROU

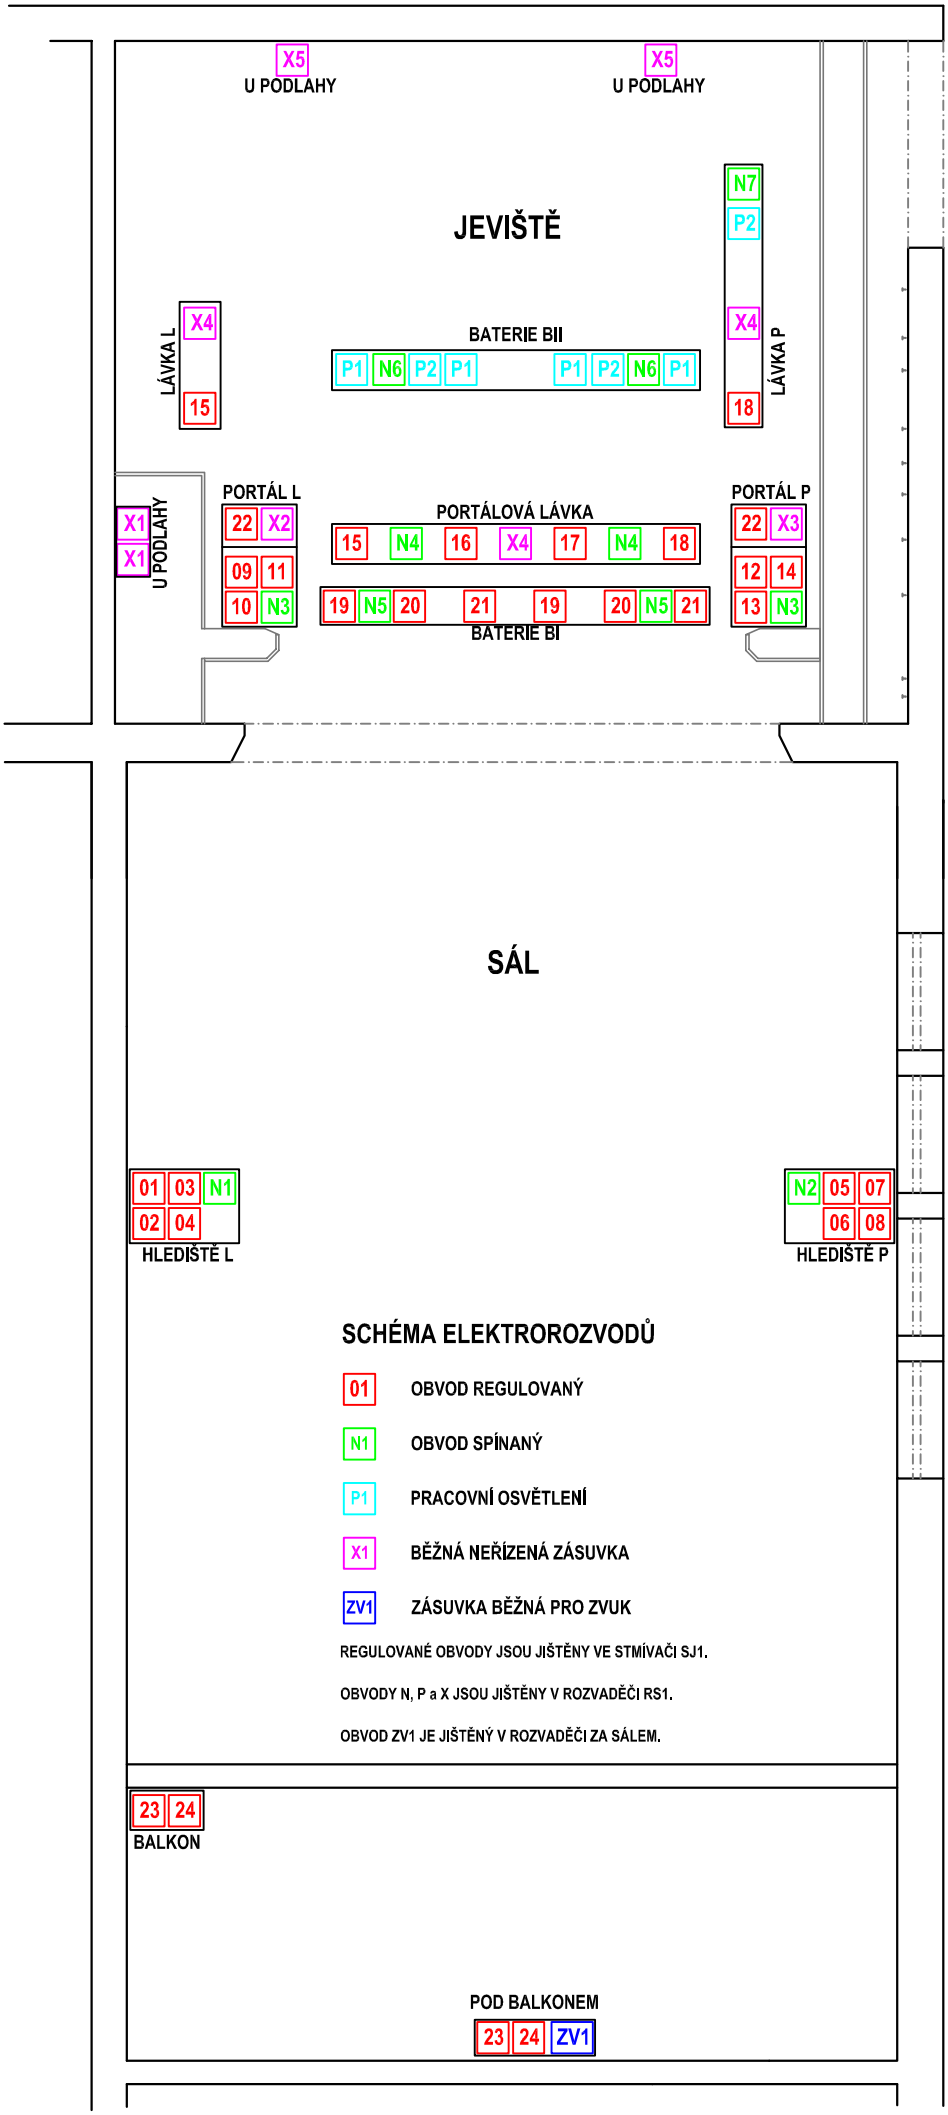

ZPRACOVAL JAN SEDLÁČEK, ZÁŘÍ 2020 - SCHÉMA Č. 1 - ELEKTROROZVODY